


2e verdieping

- zolderindeling
optienr.: 1.1.20

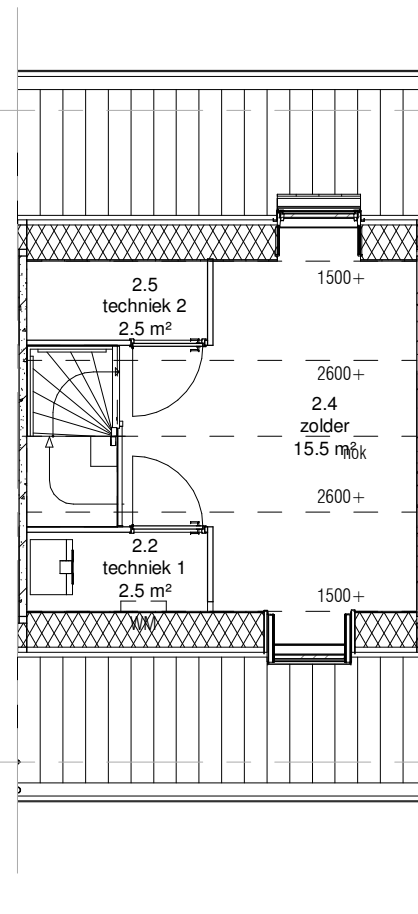

2e verdieping

- dakraam achterzijde
optienr.: 1.1.51



Zilverstraat 39
2718 RP Zoetermeer
Postbus 62
2700 AB Zoetermeer
T +31 79 317 01 70
E info@eracontour.nl
www.eracontour.nl

betreft:

Opties 2e verdieping

BLOK C1-2-3-6

project:

De Nieuwe Wetenschappers

Schiedam-Oost (fase C)

datum:

11-12-2018

fase:

VK

getekend:

GLC

projectnummer:

2297

schaal:

1:100

tekeningnummer:

00-812

